




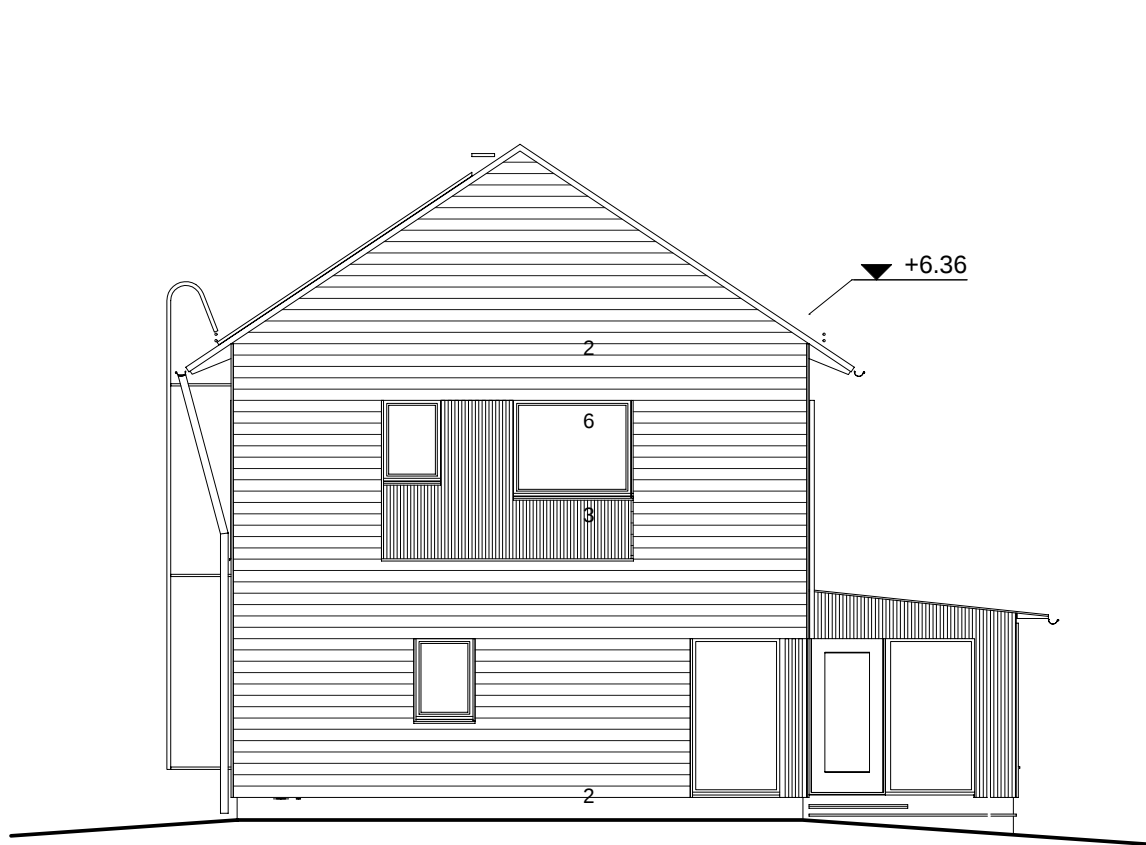


LÄNTEEN

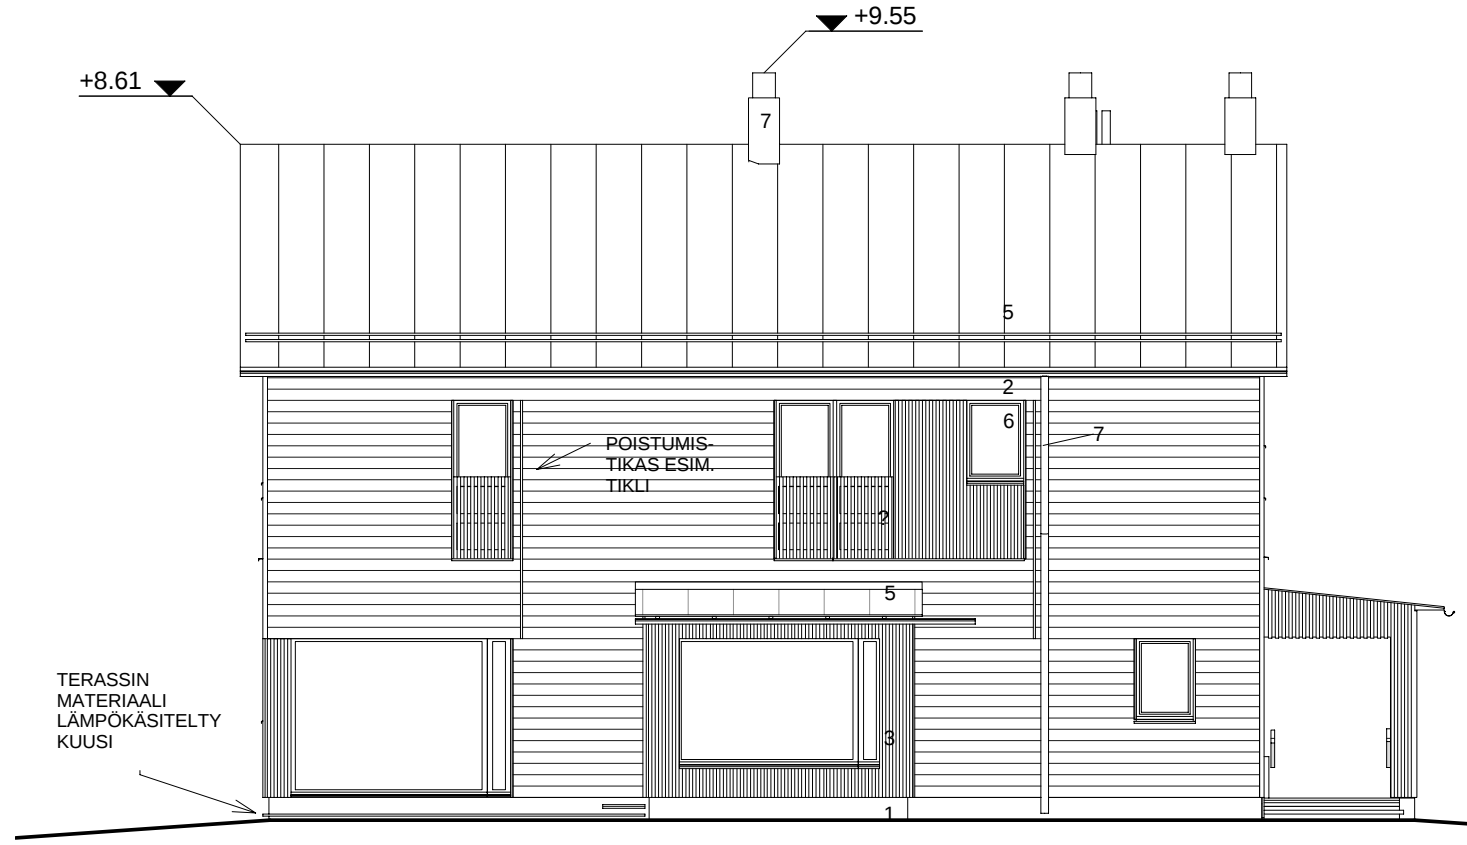

ETELÄÄN

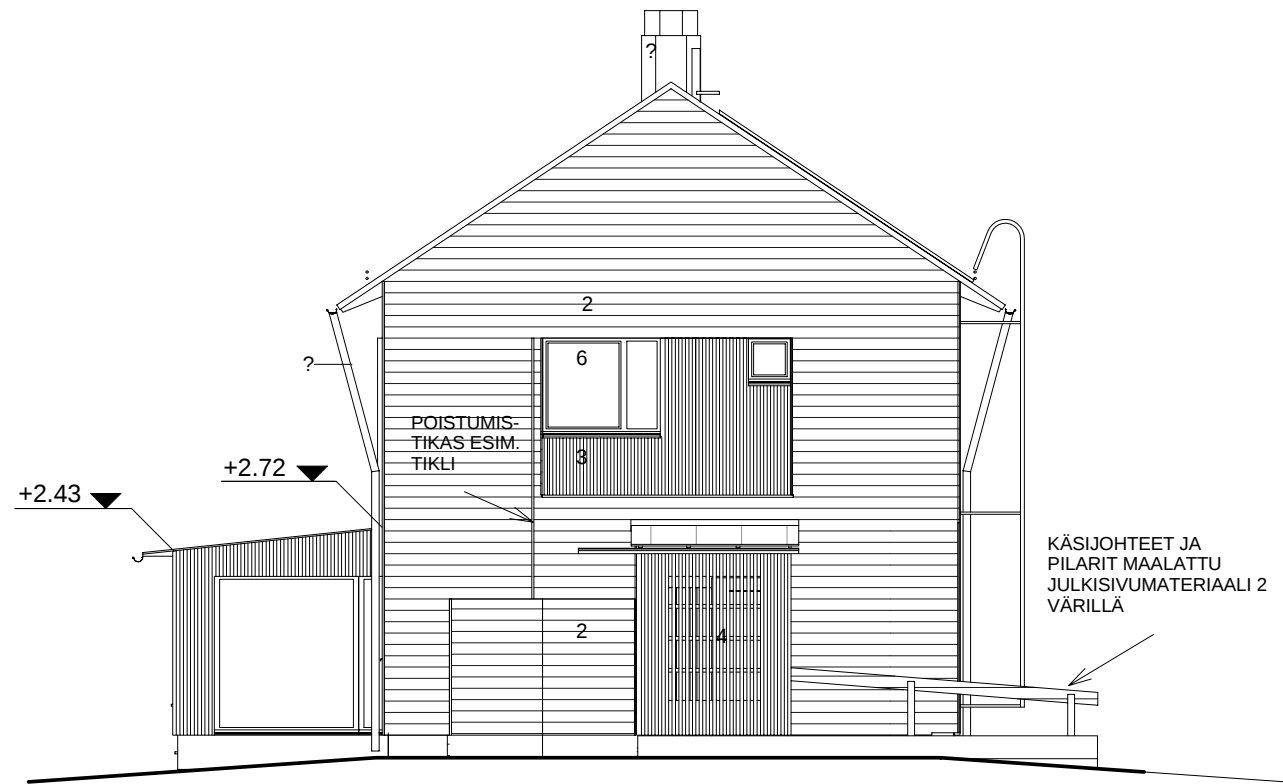

ITÄÄN

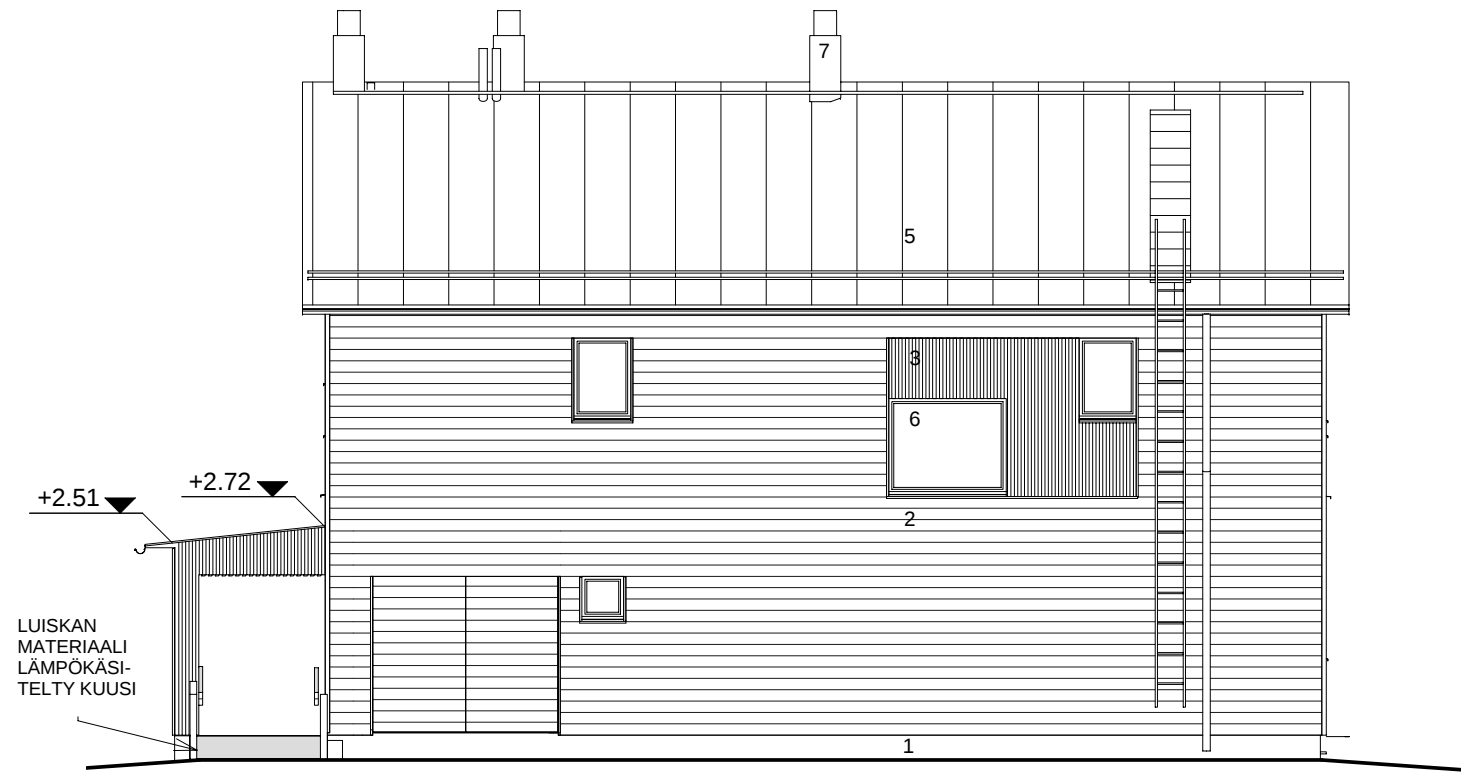

POHJOISEEN

Julkisivumateriaalit

- 1 Rappaus, väri x
- 2 Leveä vaakasuuntainen lautaverhous, maalattu, väri x
- 3 Tiheä pystysuuntainen peiterima- / profiililaudoitus, maalattu, väri x
- 4 Puuritiä, väri x
- 5 Katemateriaali, väri x
- 6 Lasi
- 7 Metalli, maalattu, väri x
- 8

K.osa/Kylä	Kortteli/Tila	Tontti/Rn:o	Viranomaisen arkistointimerkintöjä varten	
Rakennustoimenpide Uudisrakennus			Piirustuslaji PÄÄPIIRUSTUS	Juoks. n:o
Rakennuskohteen nimi ja osoite Helsinki -talo 165 k-m2 5h + k + s Helsingin kaupunki			Piirustuksen sisältö Julkisivut	Mittakaavat 1:100
Suunnittelija nimi , päiväys ja allekirjoitus			Suunnitteluala, työn numero ja piirustuksen numero	
xx.xx.201x			ARK_{3B} 4	